

Identificativi Catastali:

Sezione:

Foglio: 624

Particella: 130

Subalterno: 516

Iscritto all'albo:  
Ingegneri

Prov. Roma

N. 31726


chioda n. 1

Scala 1:100

## Negozio


VIA RENZO DA CERI

DISTACCO VERSO VIA DAL VERME

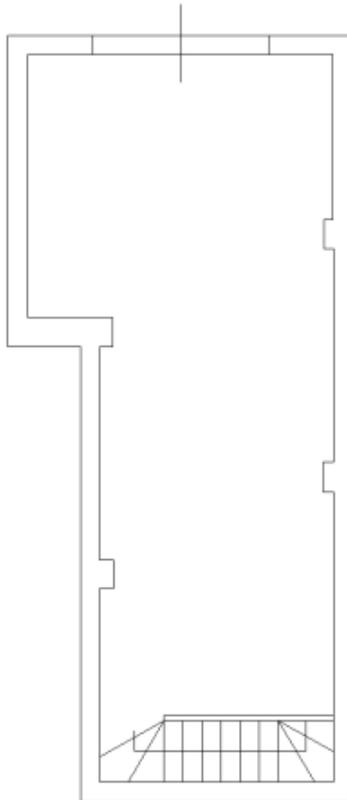

piano terra h=4,05

DISTACCO VERSO PART.502

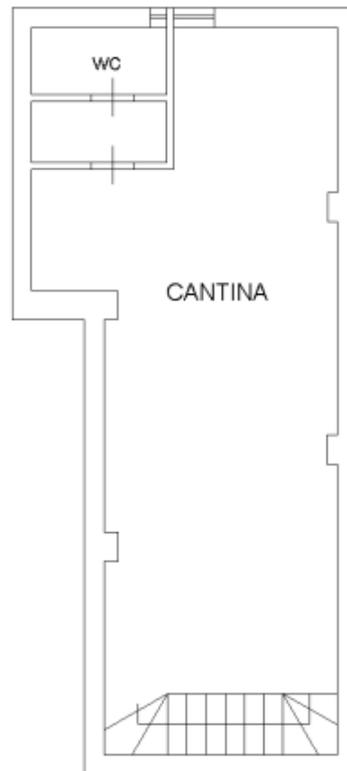

piano S1 h=2,61

N

